



EE.C
Détail en angle
WALLPANEL CPY + Laine minérale + WALLPANEL YPY

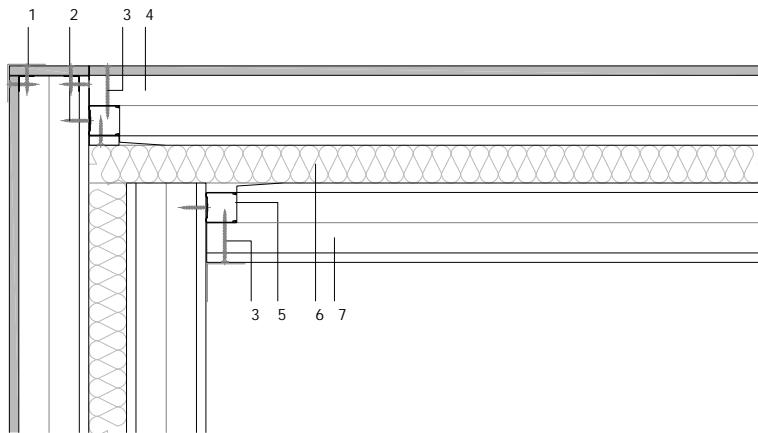

Détail de façade en angle entre panneaux sandwich Wallpanel CPY + laine minérale 40mm + Wallpanel YPY.

- 1- Bande pour joints.
- 2- Vis 35mm.
- 3- Vis 70mm.
- 4- Wallpanel CPY e=105mm.
- 5- Profilé métallique vertical pour fixation latérale 40x40mm.
- 6- Laine minérale e=40mm.
- 7- Wallpanel YPY e=105mm.


ER.C
Détail en coin
WALLPANEL CPY + Laine minérale + WALLPANEL YPY

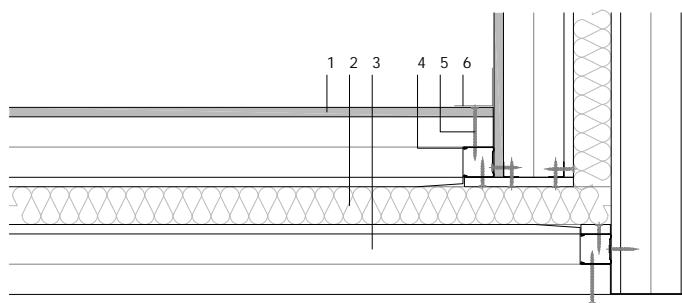


Détail de façade en coin entre panneaux sandwich Wallpanel CPY + laine minérale 40mm + Wallpanel YPY.

- 1- Wallpanel CPY e=105mm.
- 2- Laine minérale e=40mm.
- 3- Wallpanel YPY e=105mm.
- 4- Profilé métallique vertical pour fixation latérale 40x40mm.
- 5- Vis 70mm.
- 6- Bande pour joints.

JP.C
Joint entre panneaux
CPY + Laine minérale + YPY

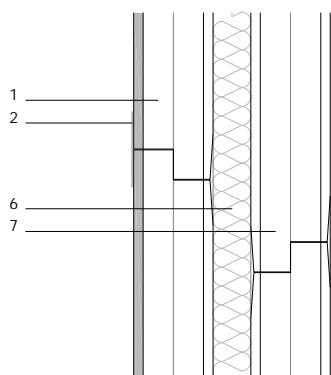

JD.C
Joint de dilatation
CPY + Laine minérale + YPY

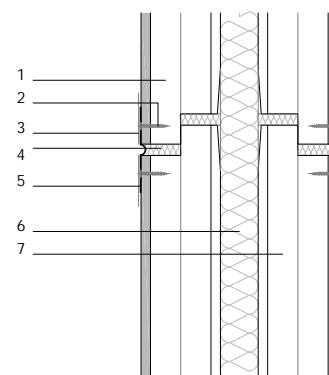

Joints de façade entre panneaux sandwich Wallpanel CPY + laine minérale 40mm + Wallpanel YPY.

- 1- Wallpanel CPY e=105mm.
- 2- Vis 35mm.
- 3- Bande pour joints.
- 4- Mousse PUR de remplissage.
5. Joint de dilatation.
- 6- Laine minérale e=40mm.
- 7- Wallpanel YPY e=105mm.

WALLPANEL CPY + Laine minérale + WALLPANEL YPY
Joint et jonctions entre panneaux
Coupe horizontale

0 10 25 ECHELLE 1/10

