


ECI .m.C

Encuentro con cubierta inclinada
Estructura de madera

WALLPANEL CPY + Lana mineral + WALLPANEL YPY / PANEL CPC

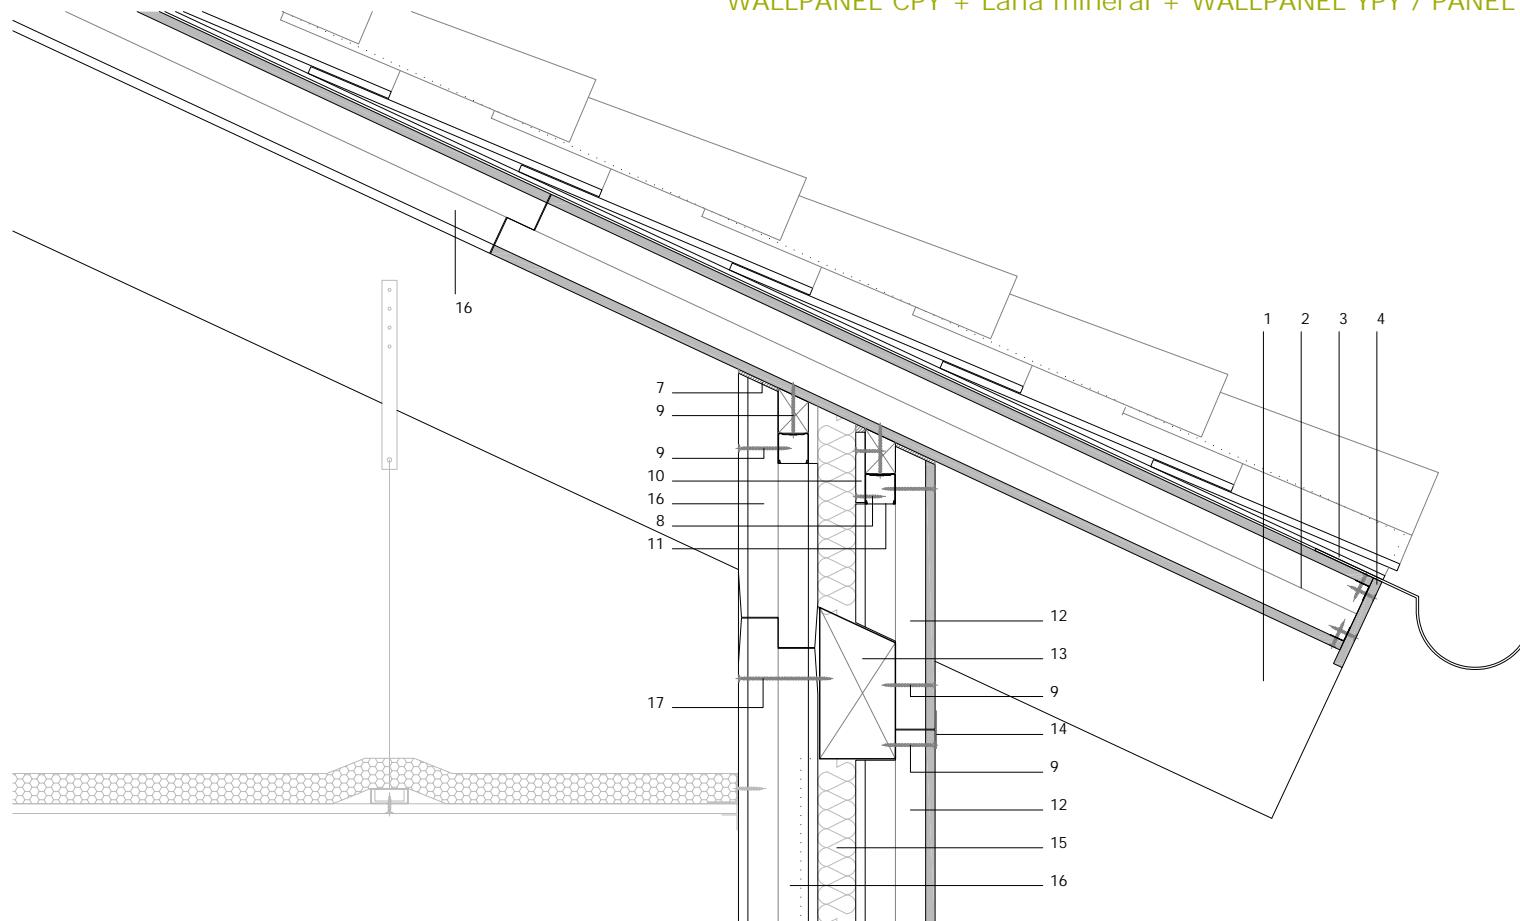

Encuentro de fachada formada por Wallpanel CPY + lana mineral 40mm + Wallpanel YPY con cubierta inclinada realizada con Tabiclick CPC + sistema de impermeabilización, sobre estructura de madera.

- 1- Viga de madera.
- 2- Panel Tabiclick CPC e=105mm.
- 3- Sistema de impermeabilización.
- 4- Cemento laminado e=12,5mm.
- 5- Canalón.
- 6- Sellado de silicona elástica.
- 7- Listón de madera aserrada
- 8- Tornillo 35mm.
- 9- Tornillo 70mm.
- 10- Yeso laminado e=12,5mm
- 11- Perfil metálico horizontal para fijación superior 40x40mm.
- 12- Wallpanel CPY e=105mm.
- 13- Vigüeta de madera.
- 14- Cinta para juntas.
- 15- Lana mineral e=40mm.
- 16- Wallpanel YPY e=105mm.
- 17- Tornillo 135mm.

WALLPANEL CPY + Lana mineral + WALLPANEL YPY / PANEL CPC

Cubierta inclinada - Estructura de madera
Sección vertical

0 10 25 50cms

ESCALA 1/10

