


## ECI.mt.C

Encuentro con cubierta inclinada

Estructura metálica

**WALLPANEL CPY + Lana mineral + WALLPANEL YPY / PANEL CPC**

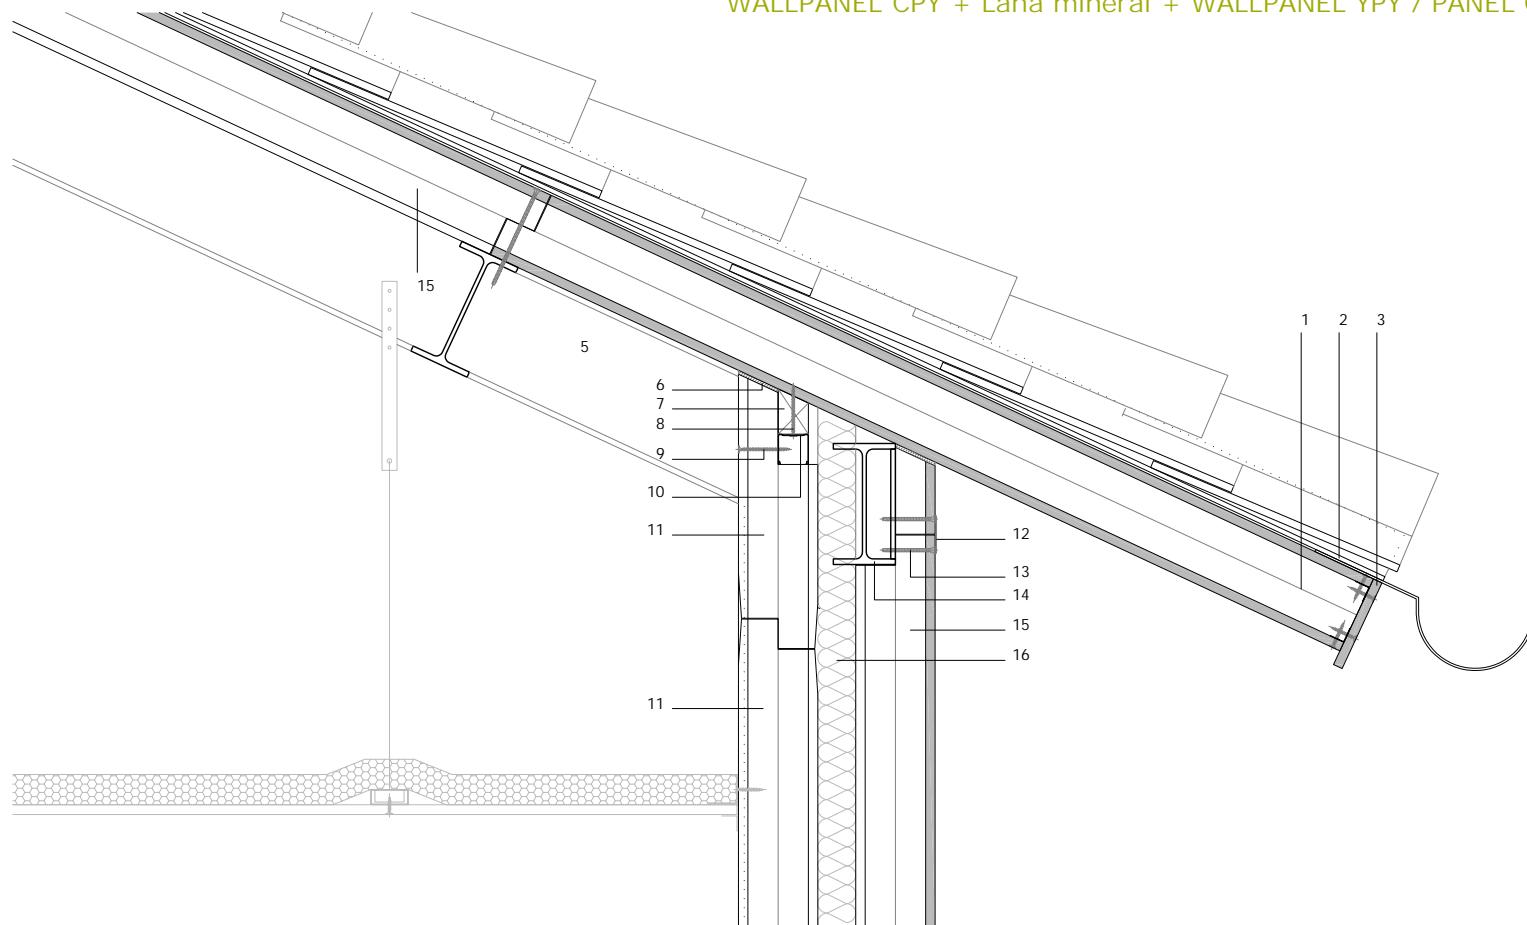

**WALLPANEL CPY + Lana mineral + WALLPANEL YPY / PANEL CPC**

Cubierta inclinada - Estructura metálica  
Sección vertical

0      10      25      50cms

ESCALA 1/10

[www.tabiclicksystems.com](http://www.tabiclicksystems.com)

