


ECP.mt.C

Encuentro con cubierta plana
Estructura metálica

WALLPANEL CPY + Lana mineral + WALLPANEL YPY / PANEL CPC

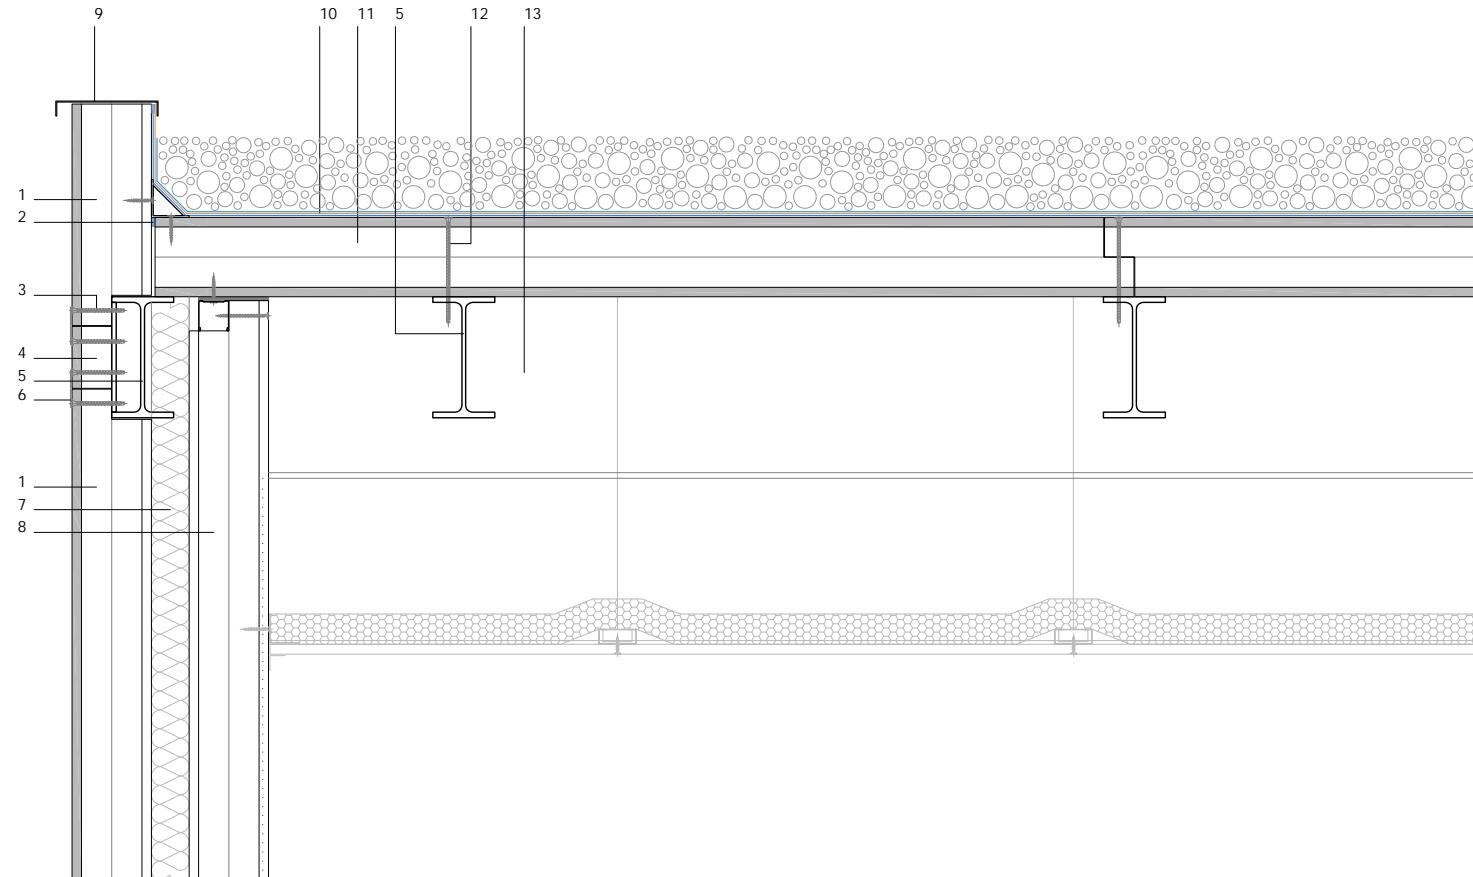

Encuentro de fachada formada por Wallpanel CPY + lana mineral 40mm + Wallpanel YPY con cubierta plana realizada con Tabiclick CPC + sistema de impermeabilización, sobre estructura metálica.

- 1- Wallpanel CPY e=105mm.
- 2- Sellado con silicona elástica.
- 3- Tornillo 70mm.
- 4- Coverpanel CP4 e=52,5mm.
- 5- Perfil metálico.
- 6- Cinta para juntas.
- 7- Lana mineral e=40mm.
- 8- Wallpanel YPY e=105mm.
- 9- Albardilla metálica
- 10- Sistema de impermeabilización.
- 11- Panel Tabiclick CPC e=105mm.
- 12- Tornillo 140mm.
- 13- Viga metálica.

WALLPANEL CPY + Lana mineral + WALLPANEL YPY / PANEL CPC

Cubierta plana - Estructura metálica
Sección vertical

0 10 25 50cms

ESCALA 1/10

