


EC.ip.C / EC.sp.C

Encuentro con carpintería de PVC
Estructura de madera / hormigón
WALLPANEL CPY + Lana mineral + WALLPANEL YPY

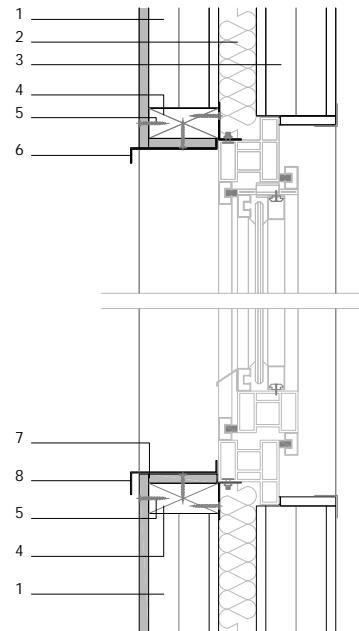


Encuentro de fachada formada por Wallpanel CPY + lana mineral 40mm + Wallpanel YPY con dintel y alféizar de carpintería de PVC.

EC.Ip.C

Encuentro con carpintería de PVC
Estructura de madera / hormigón
WALLPANEL CPY + Lana mineral + WALLPANEL YPY

Encuentro de fachada formada por Wallpanel CPY + lana mineral 40mm + Wallpanel YPY con jambas de carpintería de PVC.

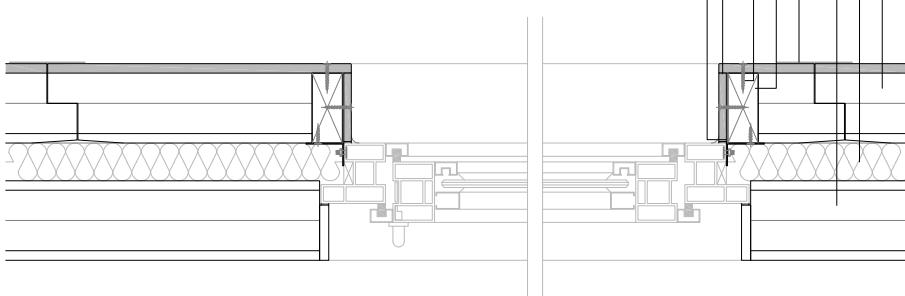

1- Wallpanel CPY e=105mm.
2- Lana mineral e=40mm.
3- Wallpanel YPY e=105mm.
4- Cinta para juntas.
5- Premarco de madera.
6- Tornillo 35mm.
7- Sellado con silicona elástica.
8- Perfil metálico de remate lat.

WALLPANEL CPY + Lana mineral + WALLPANEL YPY
Carpintería de madera - Estructura de madera / hormigón
Sección vertical / horizontal

0 10 25 ESCALA 1/10

www.tabiclicksystems.com

