


EV-EF.R4.mt.C

Encuentro con voladizo / forjado intermedio + Recrecido seco 4cms
 Estructura metálica
WALLPANEL CPY + Lana mineral + WALLPANEL YPY / PANEL CPC

Encuentro de fachada formada por Wallpanel CPY + lana mineral 40mm + Wallpanel YPY con forjado intermedio realizado con Tabiclick CPC + recrcido seco de 4cms sobre estructura metálica y voladizo realizado con Tabiclick CPC + sistema de impermeabilización + pavimento de madera + sobre estructura metálica.

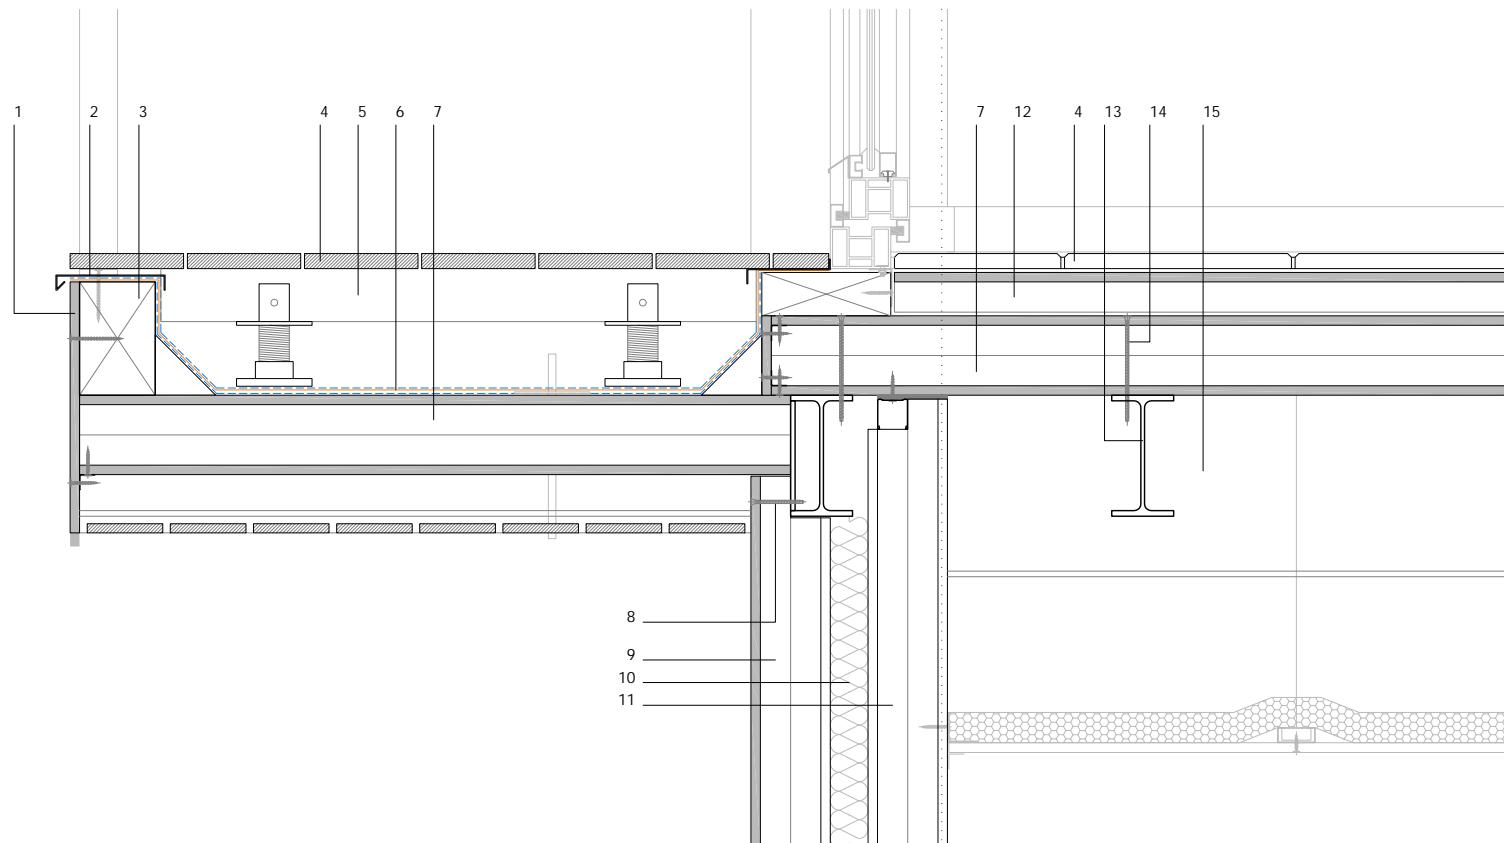

WALLPANEL CPY + Lana mineral + WALLPANEL YPY / PANEL CPC
 Voladizo / Forjado intermedio - Estructura metálica
 Sección vertical

0 10 25 50cms

ESCALA 1/10

