



EE.C
Encuentro en esquina
WALLPANEL CPY + Lana mineral + WALLPANEL YPY

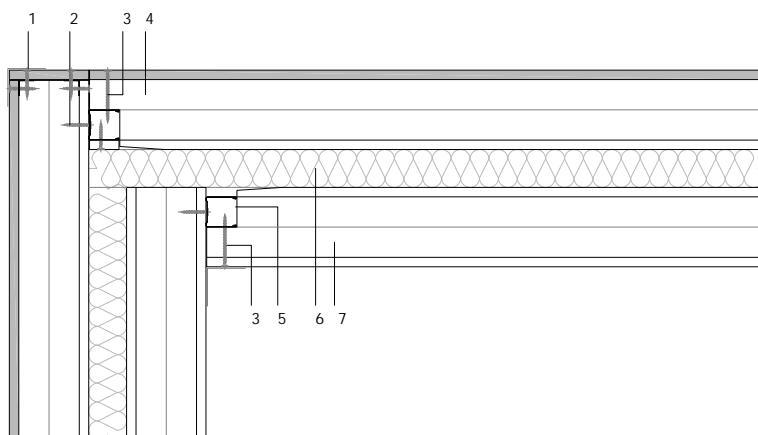

Encuentro de fachada en esquina entre paneles sandwich Wallpanel CPY + lana mineral 40mm + Wallpanel YPY.

- 1- Cinta para juntas.
- 2- Tornillo 35mm.
- 3- Tornillo 70mm.
- 4- Wallpanel CPY e=105mm.
- 5- Perfil metálico vertical para fijación lateral 40x40mm.
- 6- Lana mineral e=40mm.
- 7- Wallpanel YPY e=105mm.


ER.C
Encuentro en rincón
WALLPANEL CPY + Lana mineral + WALLPANEL YPY

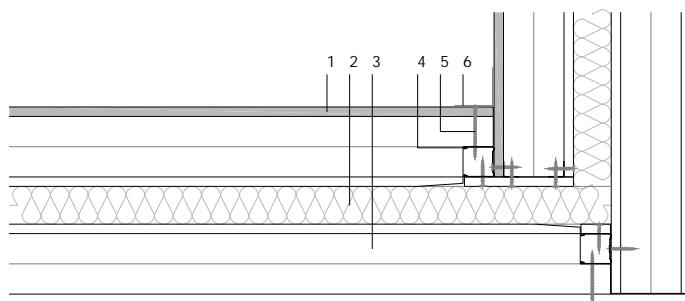


Encuentro de fachada en rincón entre paneles sandwich Wallpanel CPY + lana mineral 40mm + Wallpanel YPY.

- 1- Wallpanel CPY e=105mm.
- 2- Lana mineral e=40mm.
- 3- Wallpanel YPY e=105mm.
- 4- Perfil metálico vertical para fijación lateral 40x40mm.
- 5- Tornillo 70mm.
- 6- Cinta para juntas.

JP.C
Junta entre paneles
CPY + Lana mineral + YPY

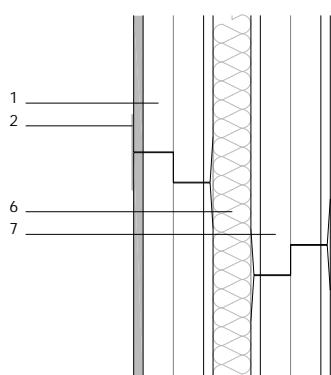

JD.C
Junta de dilatación
CPY + Lana mineral + YPY

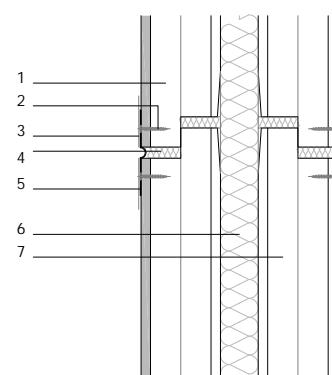

Juntas de fachada entre paneles sandwich Wallpanel CPY + lana mineral 40mm + Wallpanel YPY.

- 1- Wallpanel CPY e=105mm.
- 2- Tornillo 35mm.
- 3- Cinta para juntas.
- 4- Espuma PUR de relleno.
- 5- Pieza de dilatación.
- 6- Lana mineral e=40mm.
- 7- Wallpanel YPY e=105mm.

WALLPANEL CPY + Lana mineral + WALLPANEL YPY
Junta y encuentros entre paneles
Sección horizontal

0 10 25 ESCALA 1/10

