# ECP.m.C

## Encuentro con cubierta plana

## Estructura de madera

## WALLPANEL CPY + Lana mineral + WALLPANEL YPY / PANEL CPC

Encuentro de fachada formada por Wallpanel CPY + lana mineral 40mm + Wallpanel YPY con cubierta plana realizada con Tabiclick CPC + sistema de impermeabilización, sobre estructura de madera.

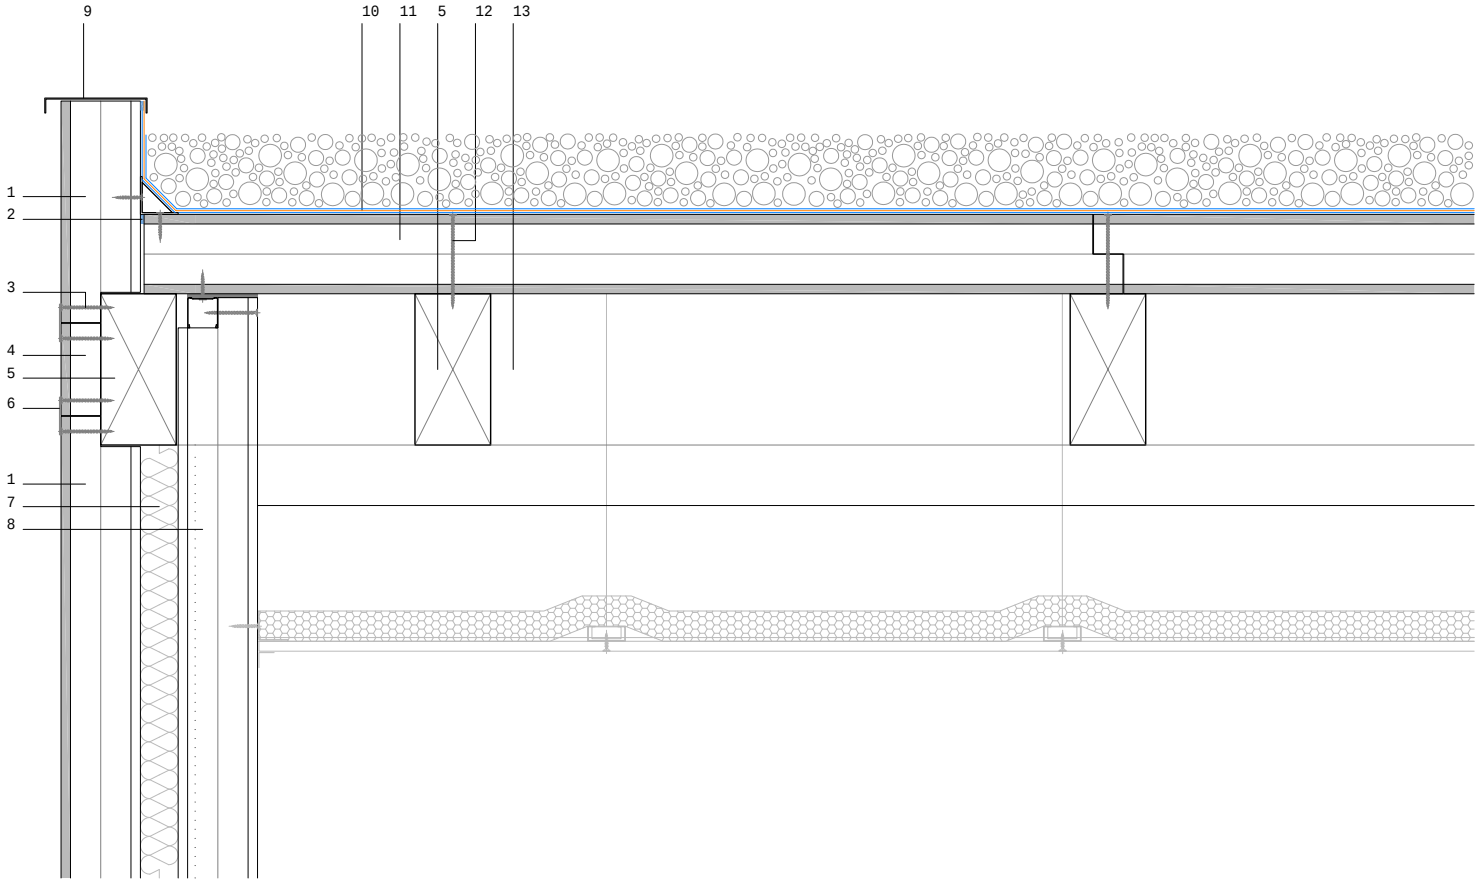


1- Wallpanel CPY e=105mm.
2- Sellado con silicona elástica.
3- Tornillo 70mm.
4- Coverpanel CP4 e=52,5mm.
5- Vigueta de madera.
6- Cinta para juntas.
7- Lana mineral e=40mm.
8- Wallpanel YPY e=105mm.
9- Albardilla metálica
10- Sistema de impermeabilización.
11- Panel Tabiclick CPC e=105mm.
12- Tornillo 140mm.
13- Viga de madera.

WALLPANEL CPY + Lana mineral + WALLPANEL YPY / PANEL CPC

Cubierta plana - Estructura de madera

Sección vertical

0 10 25 50cms ESCALA 1/10

Tabiclick systems® es una marca comercial registrada por Tabiclick s.l.