# EV-EF.R4.m.S

## Encuentro con voladizo / forjado intermedio + Recrecido seco 4cms
## Estructura de madera
## WALLPANEL CPY / PANEL CPC

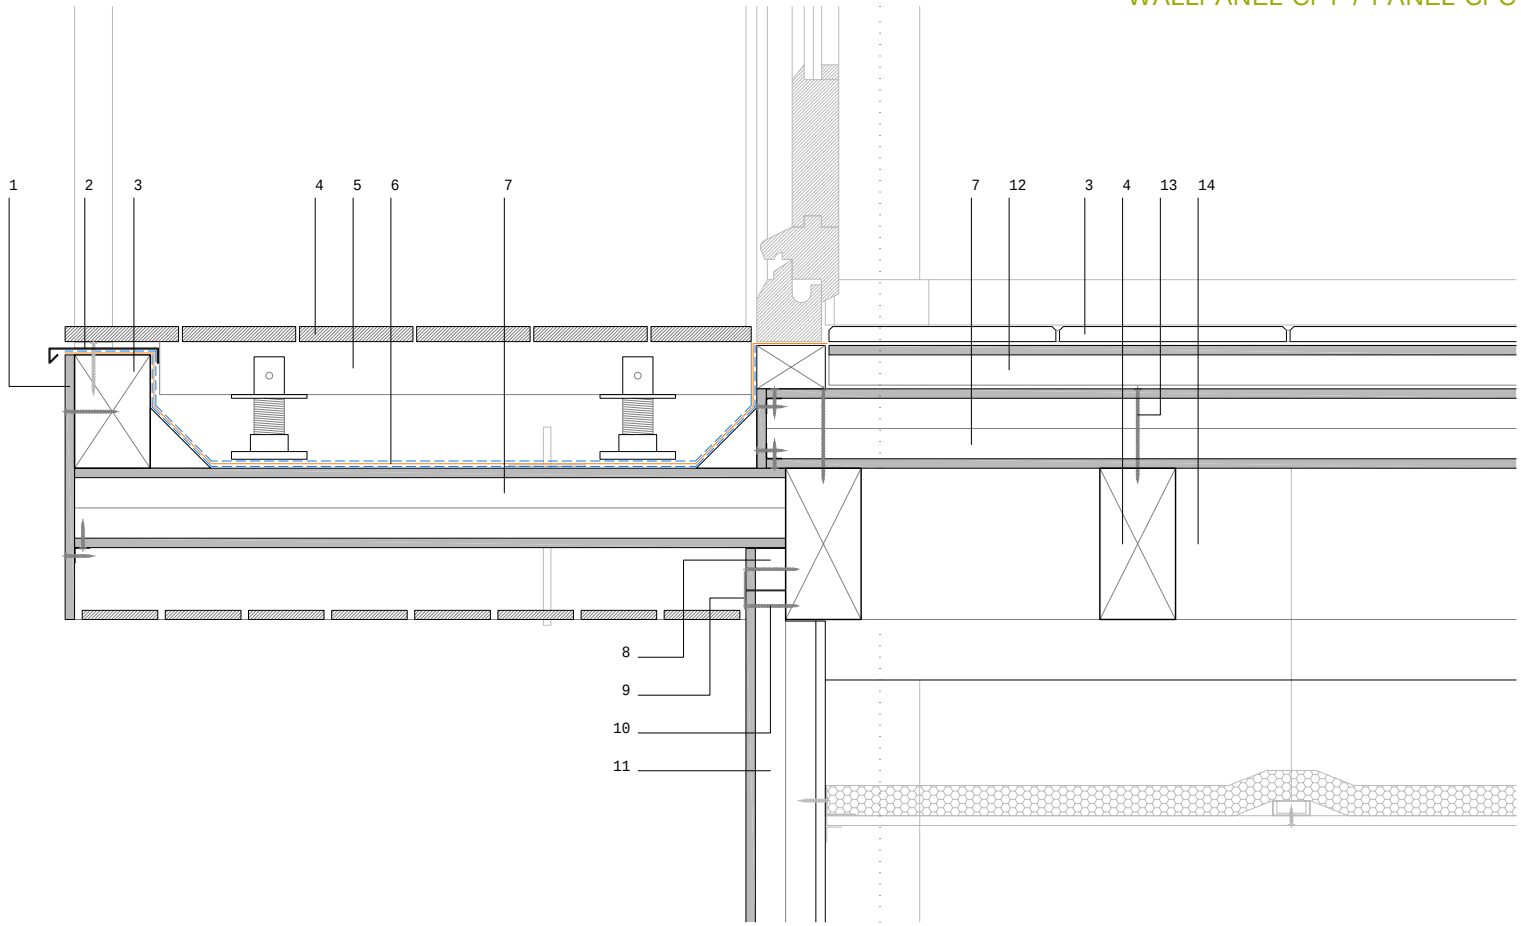


Encuentro de fachada formada por Wallpanel CPY con forjado intermedio realizado con Tabiclick CPC + recrecido seco de 4cms sobre estructura de madera y voladizo realizado con Tabiclick CPC + sistema de impermeabilizaqción + pavimento de madera, sobre estructura de madera.

1- Cemento laminado
2- Albardilla metálica.
3- Listón de madera.
4- Acabado de suelo.
5- Rastrel de madera.
6- Sistema de impermeabilización.
7- Panel Tabiclick CPC e=105mm.
8- Coverpanel CP4 e=52,5mm.
9- Sellado de juntas.
10- Tornillo 70mm.
11- Wallpanel CPY e=105mm.
12- Coverpanel CP4 e=52,5mm.
13- Tornillo 140mm.
14- Viga de madera

WALLPANEL CPY / PANEL CPC
Voladizo / Forjado intermedio - Estructura de madera
Sección vertical

0 10 25 50cms ESCALA 1/10

Tabiclick systems® es una marca comercial registrada por Tabiclick s.l.